


# Alassio

## Piano piazza

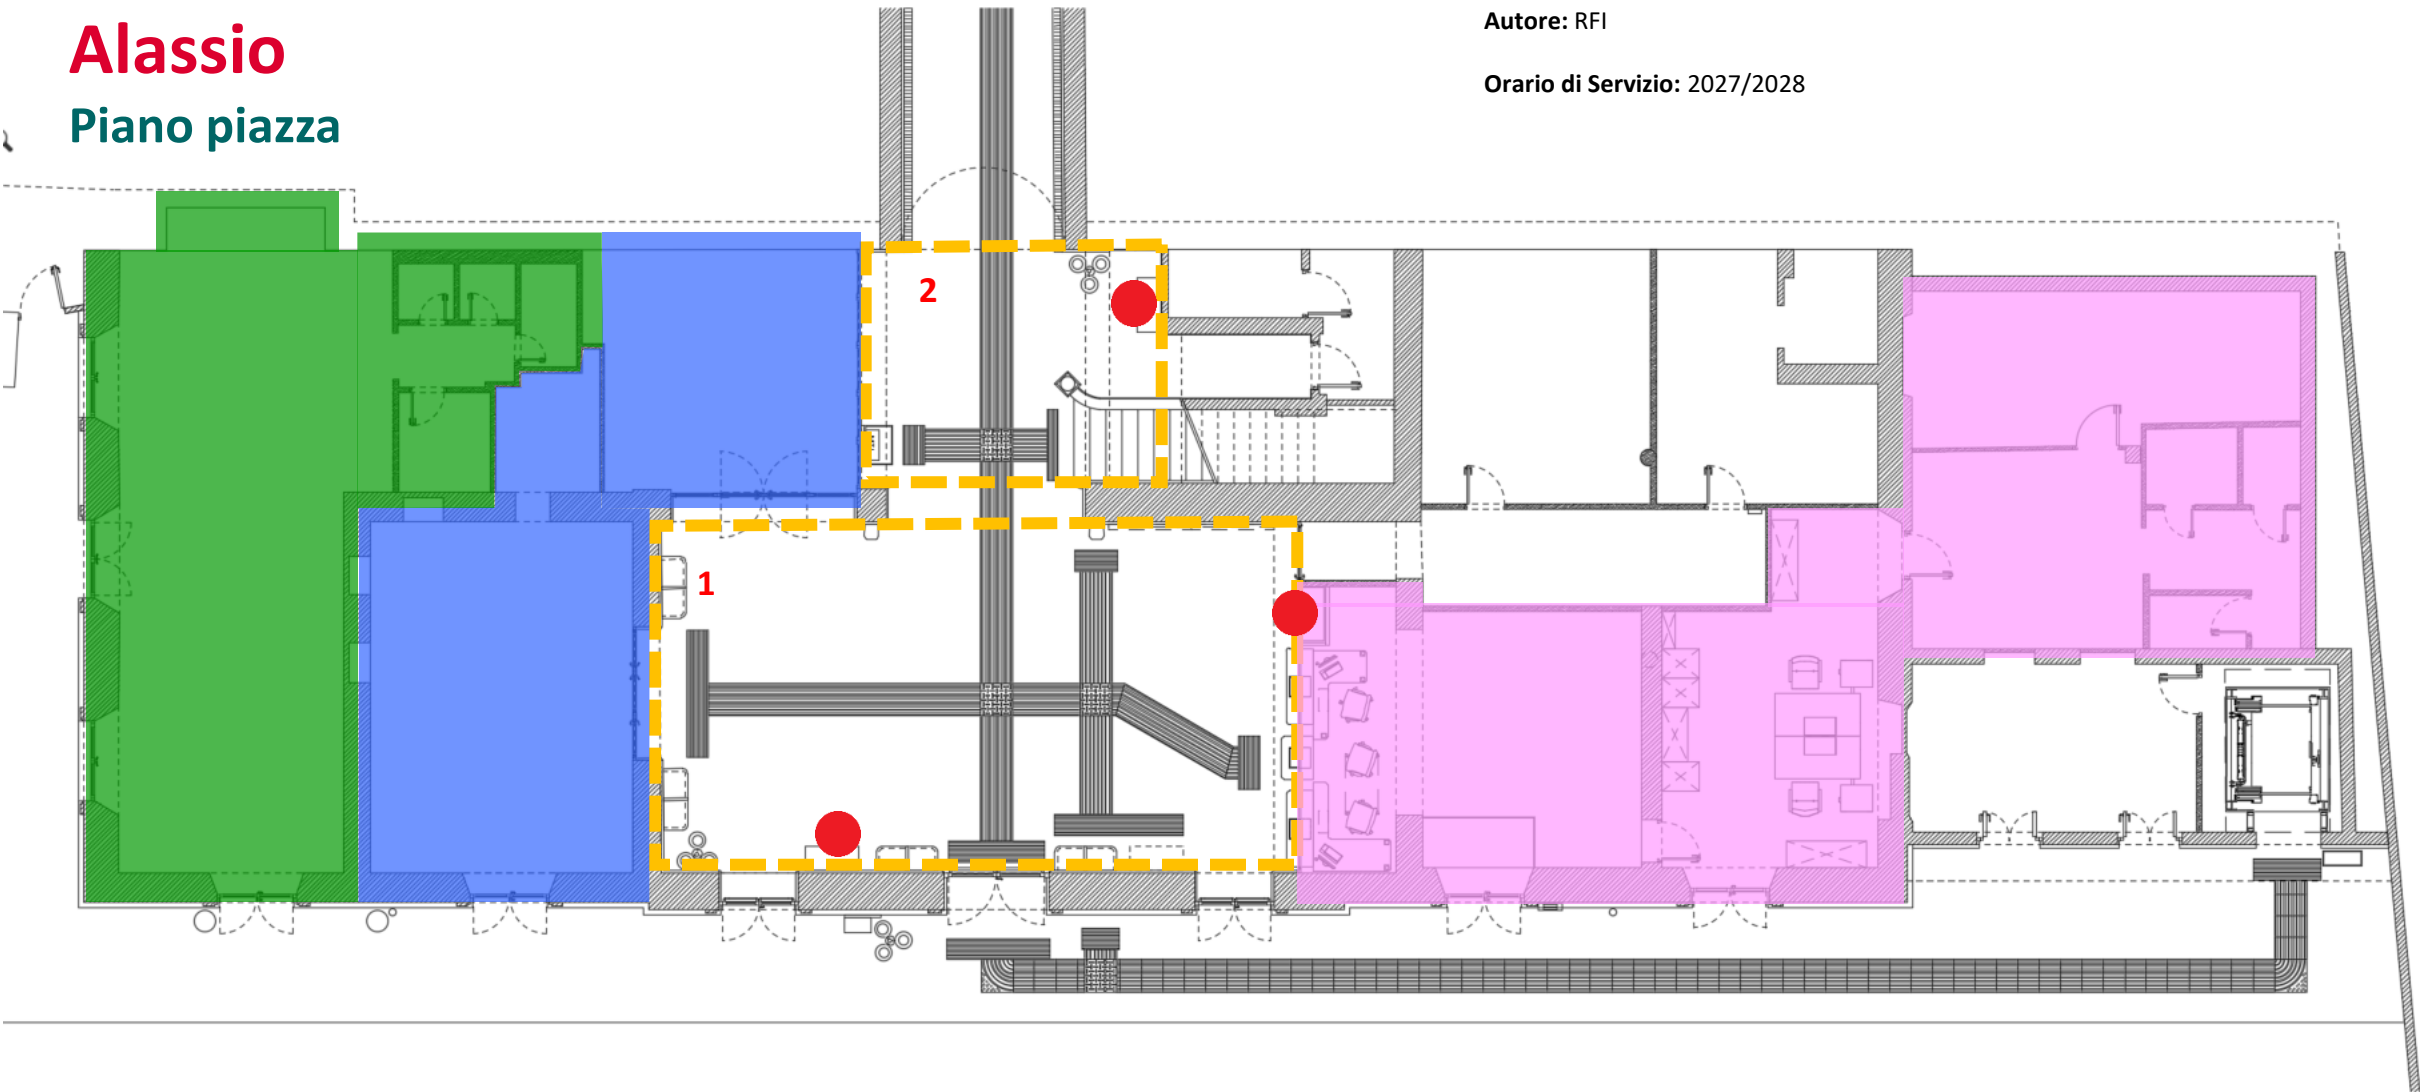


	TOTALE		Occupato		Libero			TOTALE	Occupato	Libero
Biglietterie Self Service	Sup. Tot. m²	111	m²	111	m²	0	Tot. N°	5	N° 3	N° 2
	Sup. Tot. m²	0	m²	0	m²	0	Tot. N°	0	N° 0	N° 0
Desk mobili	Sup. Tot. m²	151	m²	80	m²	71	Tot. N°	0	N° 0	N° 0
	Sup. Tot. m²	151	m²	80	m²	71	Tot. N°	0	N° 0	N° 0

Aree funzionali di pari ed adeguata visibilità ed accessibilità per i viaggiatori

Sale d'attesa tradizionali/Sedute a libero accesso

# Alassio

## Piano ferro

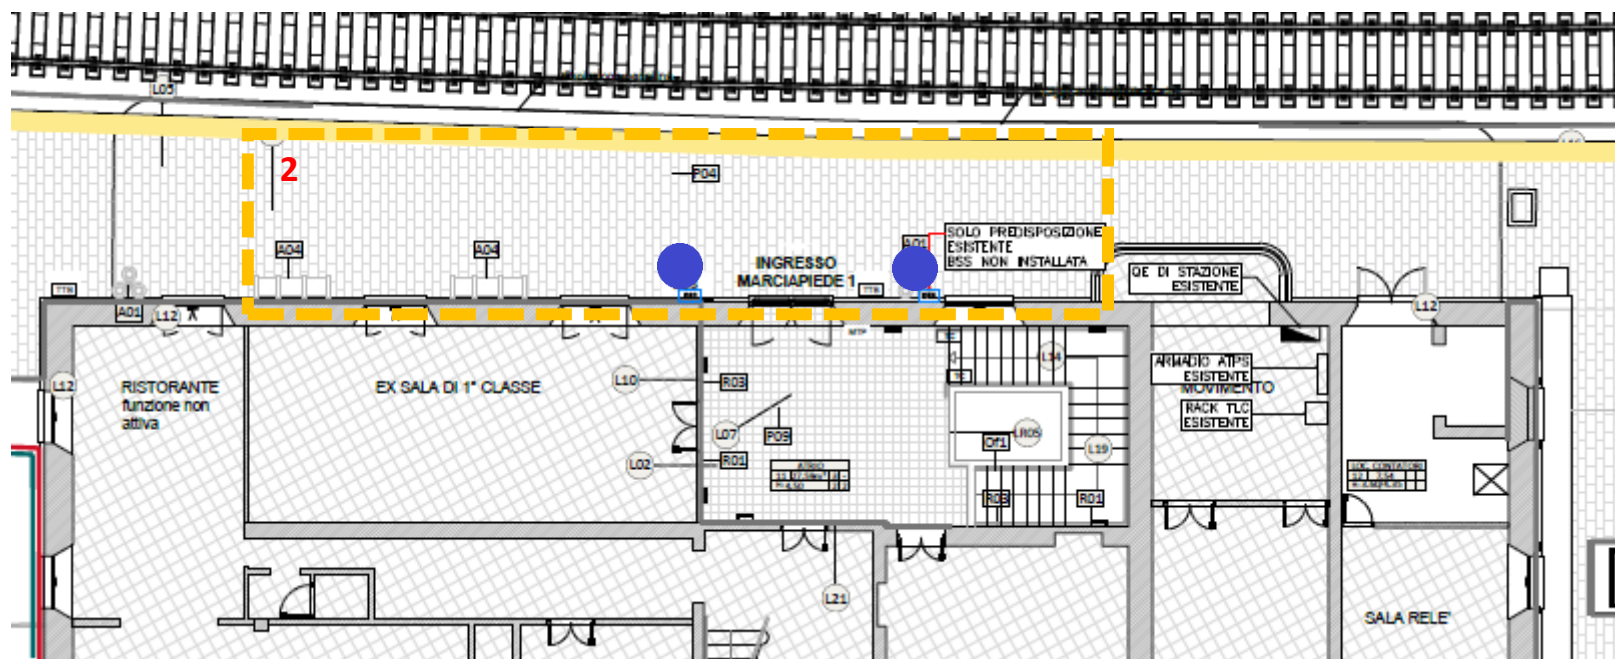

# Alassio

## Scadenza contratti di locazione

	BSS e validatrici	Desk	Biglietterie Tradizionali	Locali di Assistenza/ Accoglienza
I.F. 1	13/12/2026 In proroga ripetuta	-	13/12/2026 In proroga ripetuta	-

## Numero treni passeggeri

	N. treni/g in Partenza	N. treni/g in Arrivo	N. treni/g in Transito
Alassio	1	1	60