

La Spezia Centrale


Piano Terra

Pubblicazione e validità: consultazione di giugno 2026, valida fino a dicembre 2028



Autore: RFI

Orario di Servizio: 2027/2028

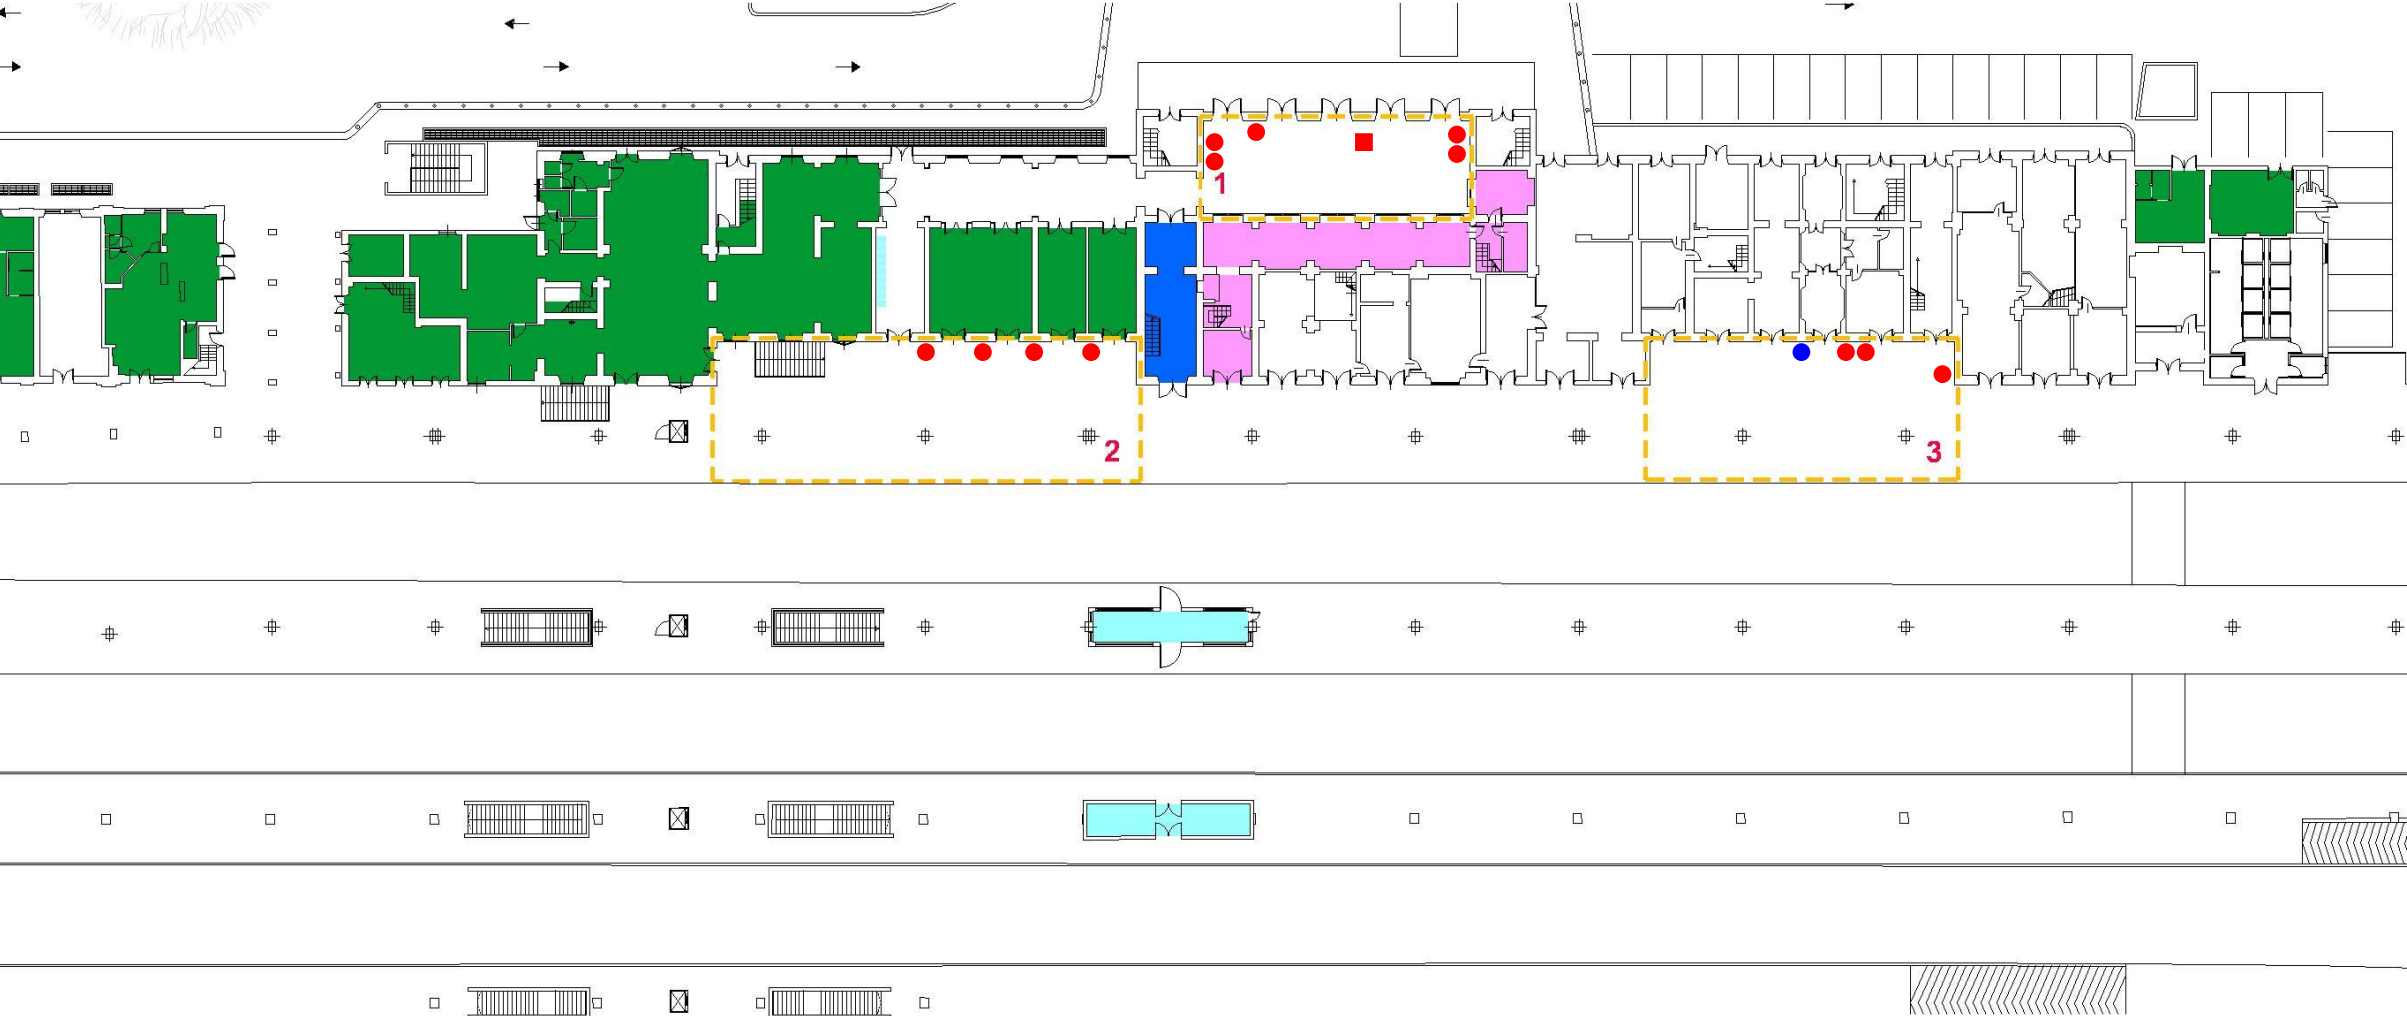


"N.B.: La stazione sarà oggetto di restyling con possibile revisione del layout"



	TOTALE		Occupato		Libero	
Rail - Biglietteria	Sup. Tot. m ²	104	m ²	104	m ²	0
Rail - Assistenza/Accoglienza	Sup. Tot. m ²	0	m ²	0	m ²	0
Retail	Sup. Tot. m ²	1478	m ²	1144	m ²	334

	TOTALE		Occupato		Libero	
Biglietterie Self Service	Tot. N°	13	N°	12	N°	1
Desk mobili	Tot. N°	1	N°	1	N°	0
Aree funzionali di pari ed adeguata visibilità ed accessibilità per i viaggiatori						
Sale d'attesa tradizionali/Sedute a libero accesso						

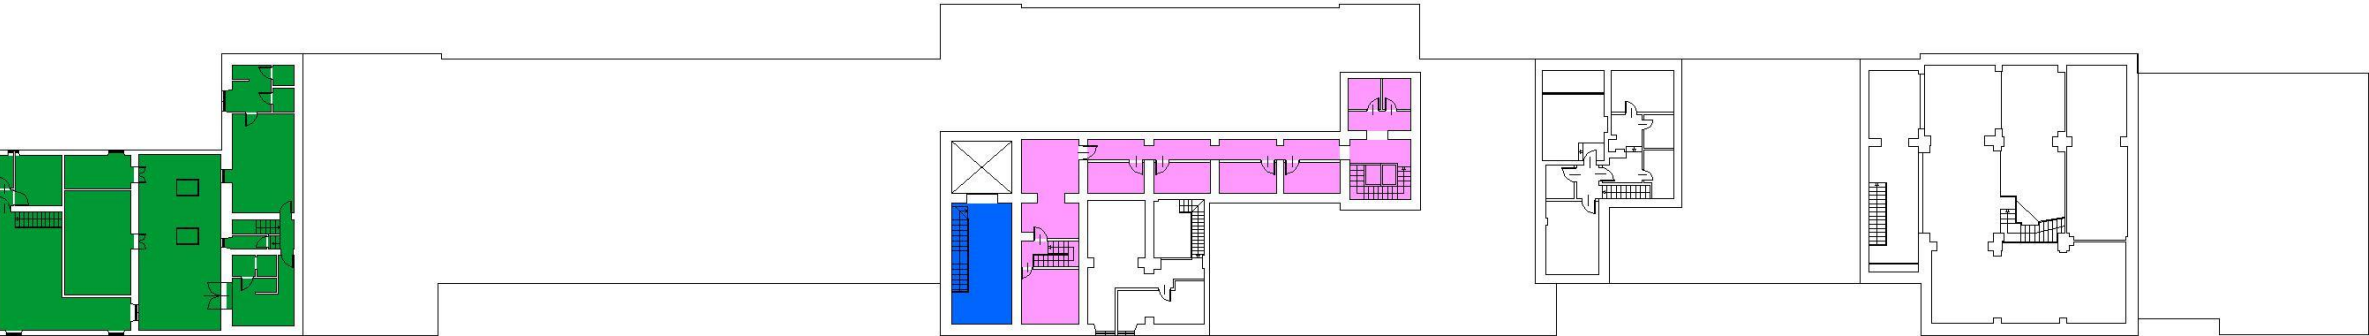

"N.B.: La stazione sarà oggetto di restyling con possibile revisione del layout"

								TOTALE		Occupato		Libero							
"Zone del layout"		TOTALE		Occupato		Libero		Biglietterie Self Service		Tot. N°	0	N°	0		N°	0			
Rail - Biglietteria		Sup. Tot. m²	97	m²	97		m²	0		Desk mobili		Tot. N°	0	N°	0		N°	0	
Rail - Assistenza/Accoglienza		Sup. Tot. m²	0	m²	0		m²	0		Aree funzionali di pari ed adeguata visibilità ed accessibilità per i viaggiatori									
Retail		Sup. Tot. m²	201	m²	176		m²	25		Sale d'attesa tradizionali/Sedute a libero accesso									

La Spezia Centrale

Scadenza contratti di locazione

	BSS e validatrici	Desk	Biglietterie Tradizionali	Locali di Assistenza/ Accoglienza
I.F. 1	08/12/2026 In proroga ripetuta	08/12/2026 in proroga ripetuta	08/12/2026 in proroga ripetuta	-
I.F. 2	10/12/2033	-	-	-

Numero treni passeggeri

	N. treni/g in Partenza	N. treni/g in Arrivo	N. treni/g in Transito
La Spezia C.le	70	69	84