



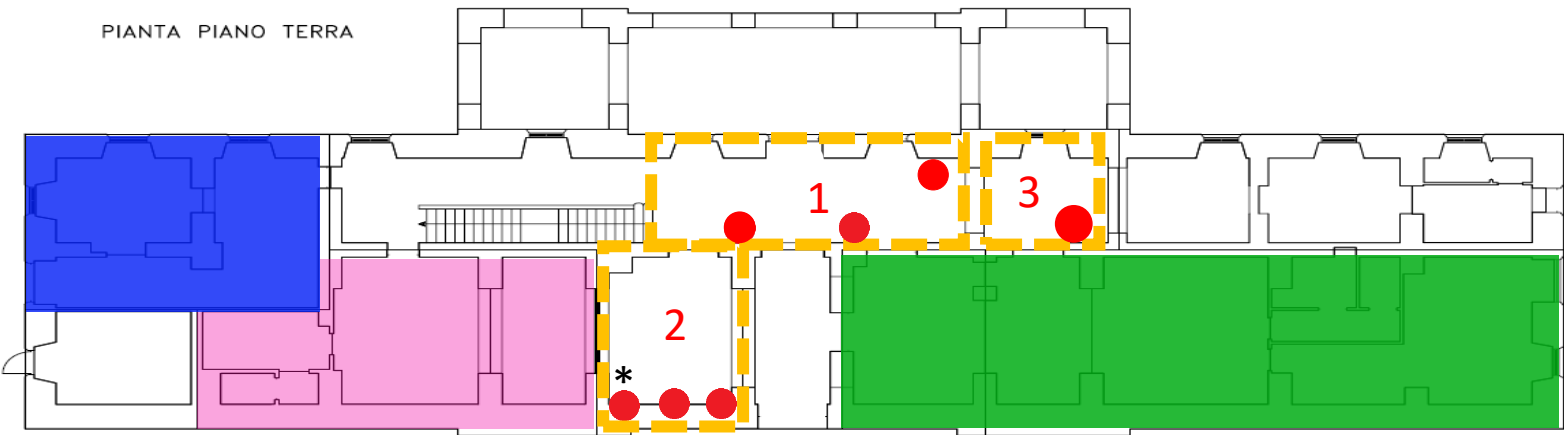

PIANTA PIANO TERRA

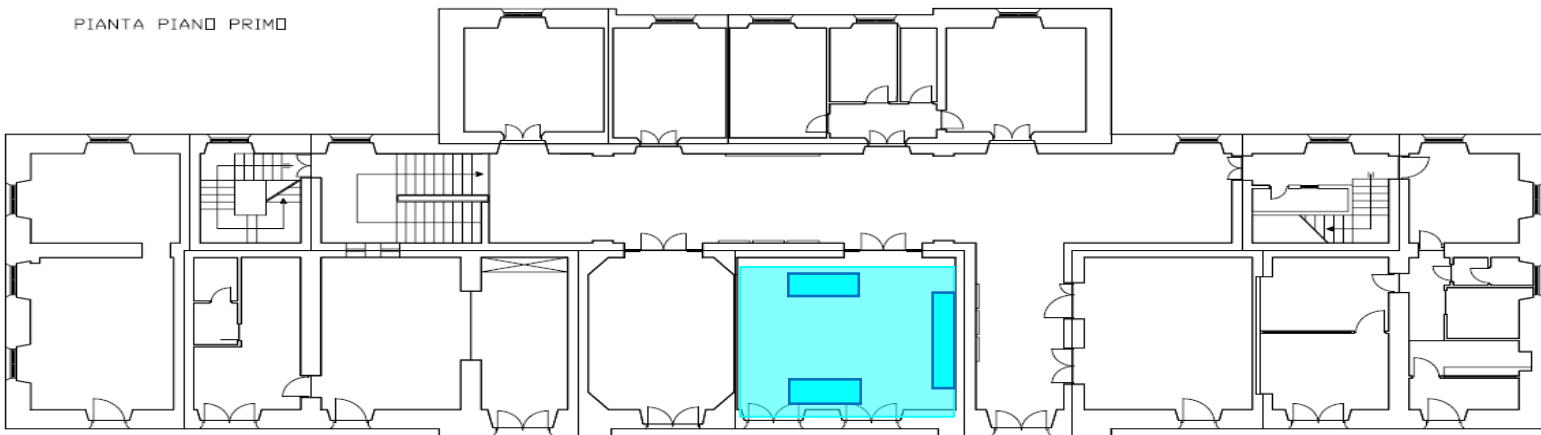

PIANTA PIANO PRIMO



* Spazio autorizzato dal Gestore, ma non ancora consegnato all'IF.
"N.B.: La stazione sarà oggetto di restyling con possibile revisione del layout"

							TOTALE		Occupato		Libero	
							Biglietterie Self Service	Tot. N°	7	N° 7	● N° 0	●
							Desk mobili	Tot. N°	0	N° 0	■ N° 0	■
							Aree funzionali di pari ed adeguata visibilità ed accessibilità per i viaggiatori					
							Sale d'attesa tradizionali/Sedute a libero accesso					
Rail - Biglietteria	Sup. Tot. m²	61	m²	61	m²	0						
Rail - Assistenza/Accoglienza	Sup. Tot. m²	0	m²	0	m²	0						
Retail	Sup. Tot. m²	170	m²	137	m²	33						

Peschiera del Garda

Scadenza contratti di locazione

	BSS e validatrici	Desk	Biglietterie Tradizionali	Locali di Assistenza/ Accoglienza
I.F. 1	09/12/2026 (in proroga ripetuta)	-	08/12/2026 (in proroga ripetuta)	-
I.F. 2	12/10/2033			

Numero treni passeggeri

	N. treni/g in Partenza	N. treni/g in Arrivo	N. treni/g in Transito
Peschiera del Garda	0	0	84