


"N.B.: La stazione sarà oggetto di restyling con possibile revisione del layout"

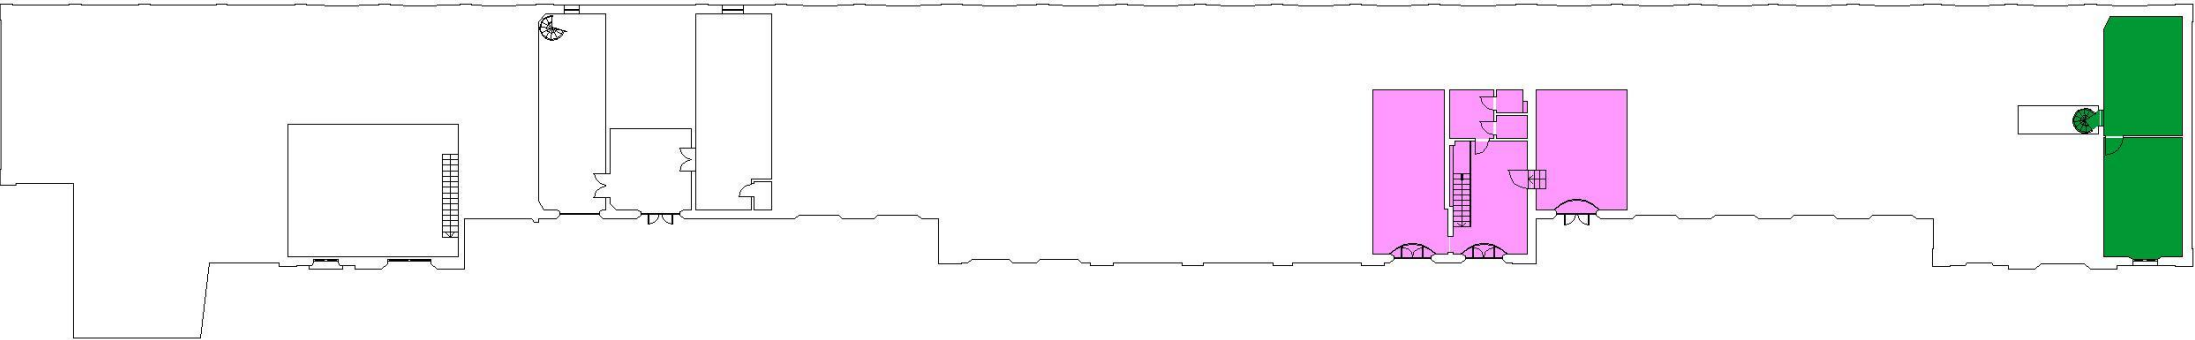


								TOTALE		Occupato		Libero			
"one del layout"		TOTALE		Occupato		Libero		Biglietterie Self Service		Tot. N°	9	N°	8	N°	1
Rail - Biglietteria		Sup. Tot. m²	90	m²	90	m²	0	Desk mobili		Tot. N°	1	N°	0	N°	1
Rail - Assistenza/Accoglienza		Sup. Tot. m²	0	m²	0	m²	0	Aree funzionali di pari ed adeguata visibilità ed accessibilità per i viaggiatori							
Retail		Sup. Tot. m²	372	m²	313	m²	59								
								Sale d'attesa tradizionali/Sedute a libero accesso							



"N.B.: La stazione sarà oggetto di restyling con possibile revisione del layout"



	TOTALE		Occupato		Libero			TOTALE	Occupato	Libero
Rail - Biglietteria	Sup. Tot. m ²	91	m ²	91	m ²	0	Biglietterie Self Service	Tot. N°	0	N° 0
Rail - Assistenza/Accoglienza	Sup. Tot. m ²	0	M ²	0	m ²	0	Desk mobili	Tot. N°	0	N° 0
Retail	Sup. Tot. m ²	49	m ²	49	m ²	0	Aree funzionali di pari ed adeguata visibilità ed accessibilità per i viaggiatori			
								Sale d'attesa tradizionali/Sedute a libero accesso		

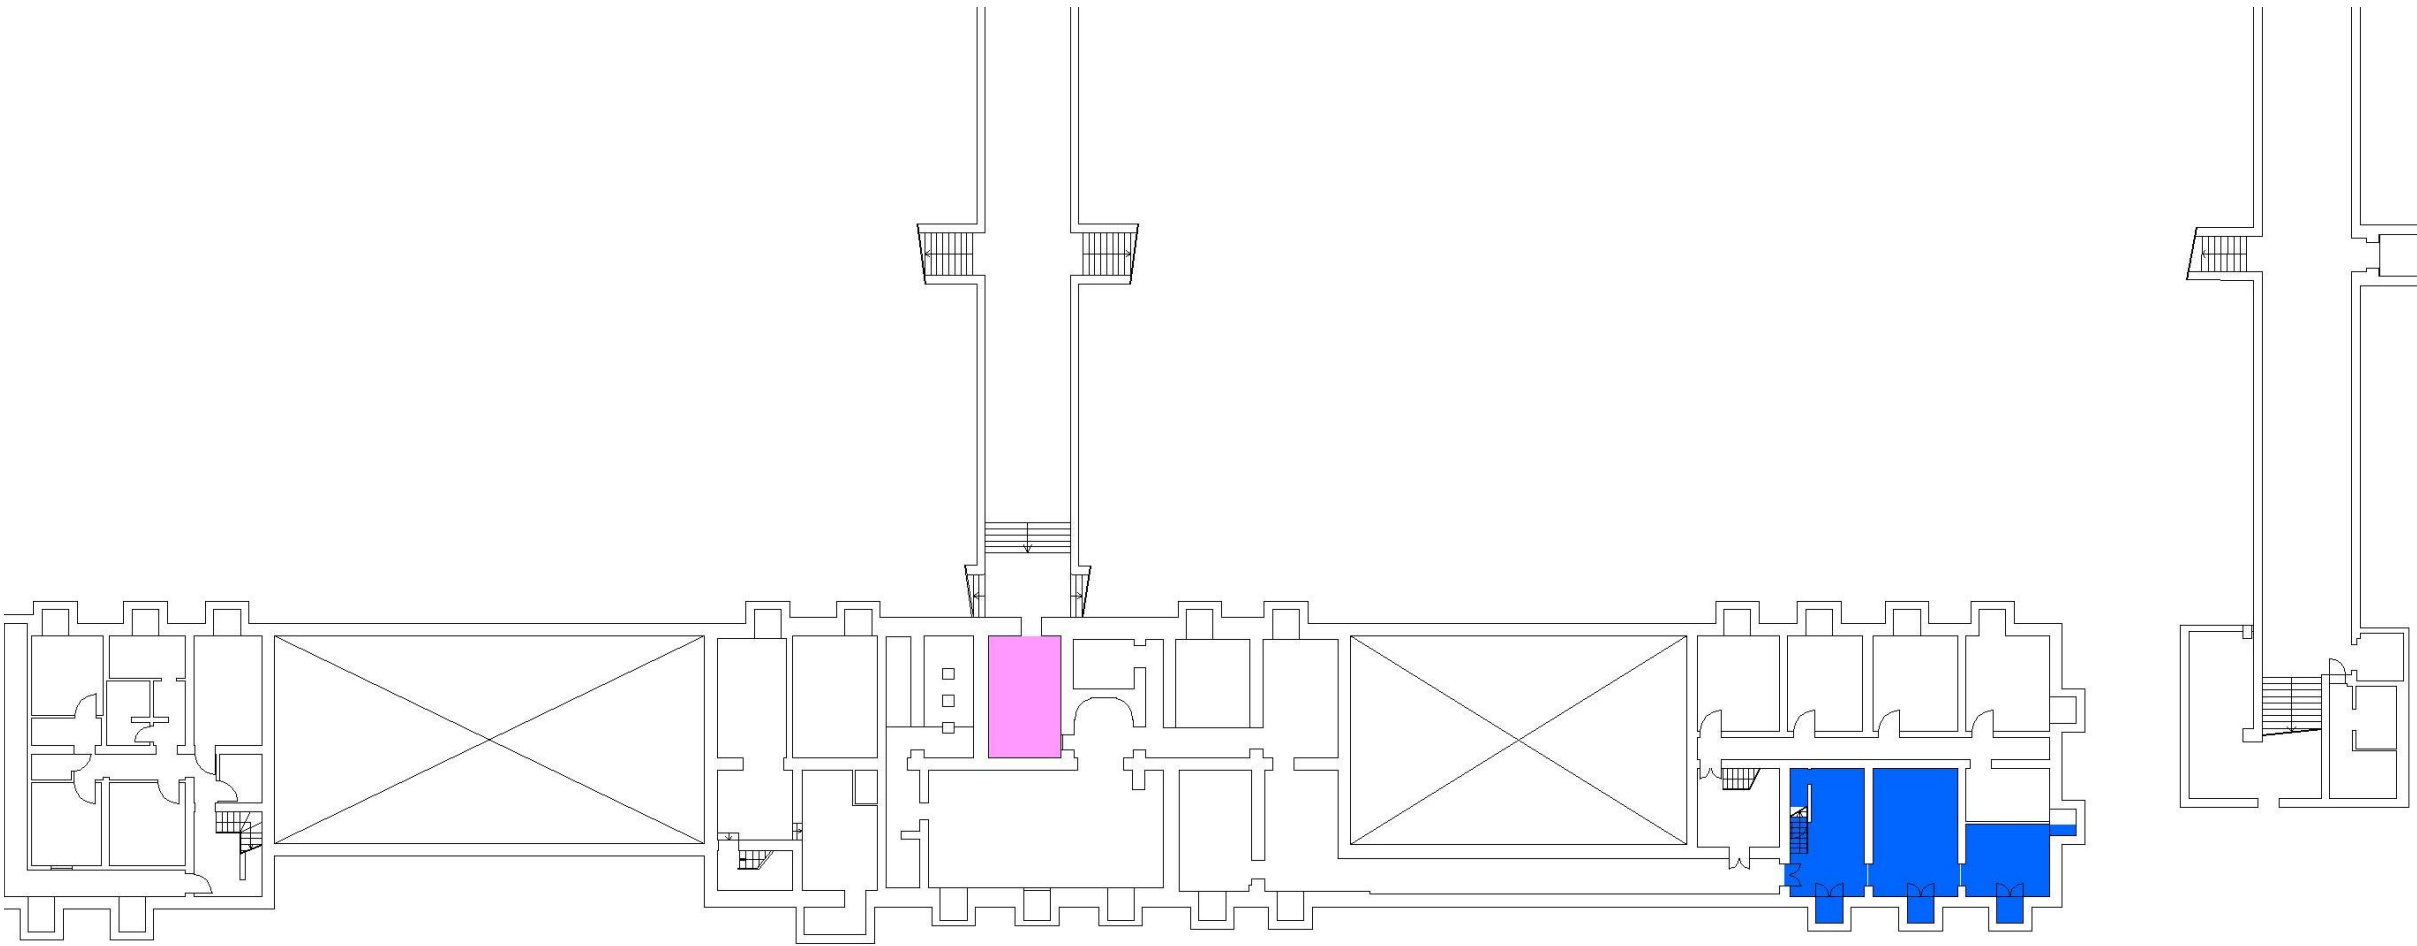

"N.B.: La stazione sarà oggetto di restyling con possibile revisione del layout"



	TOTALE		Occupato		Libero			TOTALE	Occupato	Libero
Rail - Biglietteria	Sup. Tot. m ²	19	m ²	19	m ²	0	Biglietterie Self Service	Tot. N°	0	N° 0
Rail - Assistenza/Accoglienza	Sup. Tot. m ²	0	m ²	0	m ²	0	Desk mobili	Tot. N°	0	N° 0
Retail	Sup. Tot. m ²	63	m ²	0	m ²	63	Aree funzionali di pari ed adeguata visibilità ed accessibilità per i viaggiatori			
							Sale d'attesa tradizionali/Sedute a libero accesso			

Piacenza

Scadenza contratti di locazione

	BSS e validatrici	Desk	Biglietterie Tradizionali	Locali di Assistenza/ Accoglienza
IF 1	11/12/2026	-	11/12/2026	-
IF 2	10/12/2033	-	-	-
IF 3	11/12/2026	-	-	-

Numero treni passeggeri

	N. treni/g in Partenza	N. treni/g in Arrivo	N. treni/g in Transito
Piacenza	50	50	67