


Piano Terra

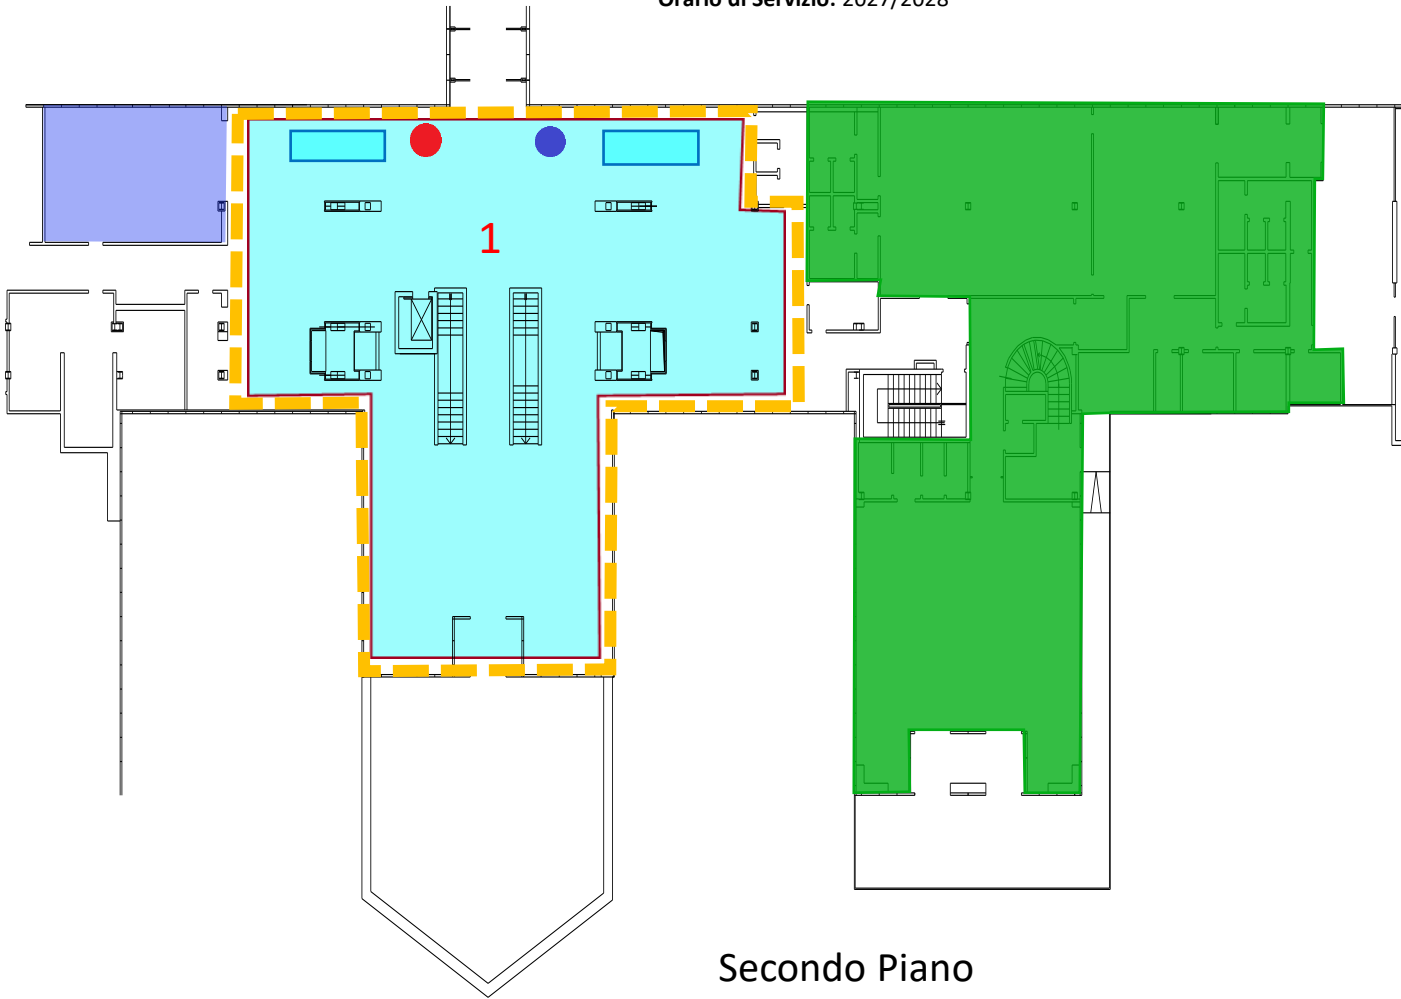

Secondo Piano

	TOTALE		Occupato		Libero			TOTALE		Occupato		Libero	
	Sup. Tot. m²		m²		m²			Tot. N°		N°		N°	
Rail - Biglietteria	55		0		55		Biglietterie Self Service	2		1		1	
Rail - Assistenza/Accoglienza	0		0		0		Desk mobili	0		0		0	
Retail	500		500		0		Aree funzionali di pari ed adeguata visibilità ed accessibilità per i viaggiatori						
							Sale d'attesa tradizionali/Sedute a libero accesso						

Tarvisio Boscoverde

Scadenza contratti di locazione

	BSS e validatrici	Desk	Biglietterie Tradizionali	Locali di Assistenza/ Accoglienza
I.F. 1	09/12/2026	-	-	-

Numero treni passeggeri

	N. treni/g in Partenza	N. treni/g in Arrivo	N. treni/g in Transito
Tarvisio Boscoverde	3	3	12